



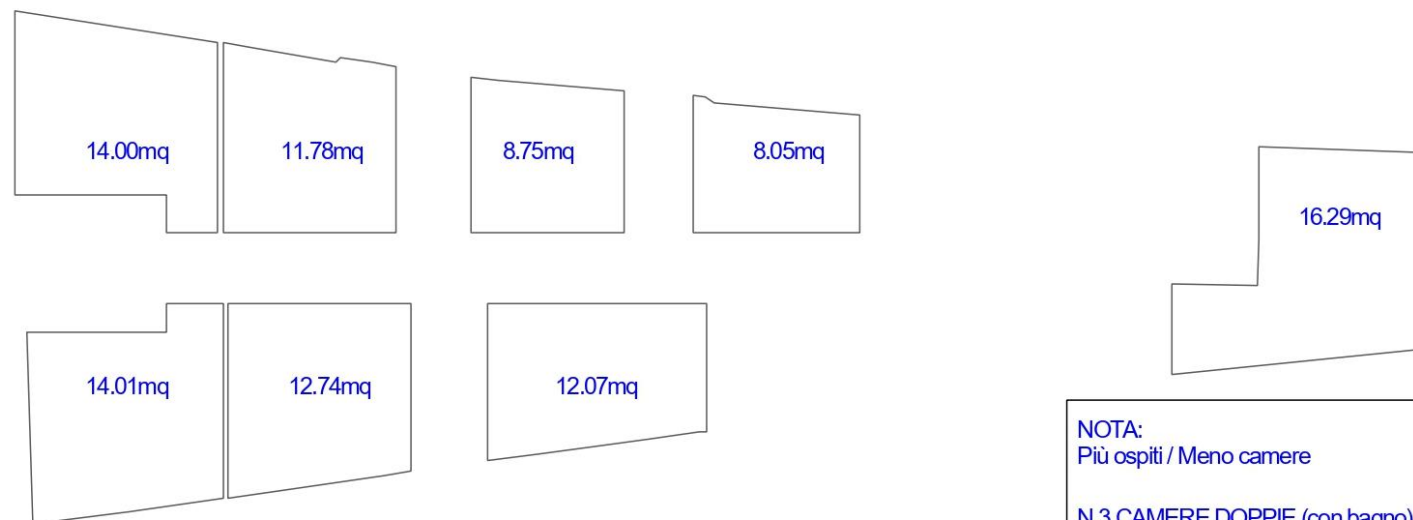

NOTA:
 Più ospiti / Meno camere

N.3 CAMERE DOPPIE (con bagno)
 N.5 CAMERE SINGOLE (con bagno)
 TOTALE OSPITI= 15

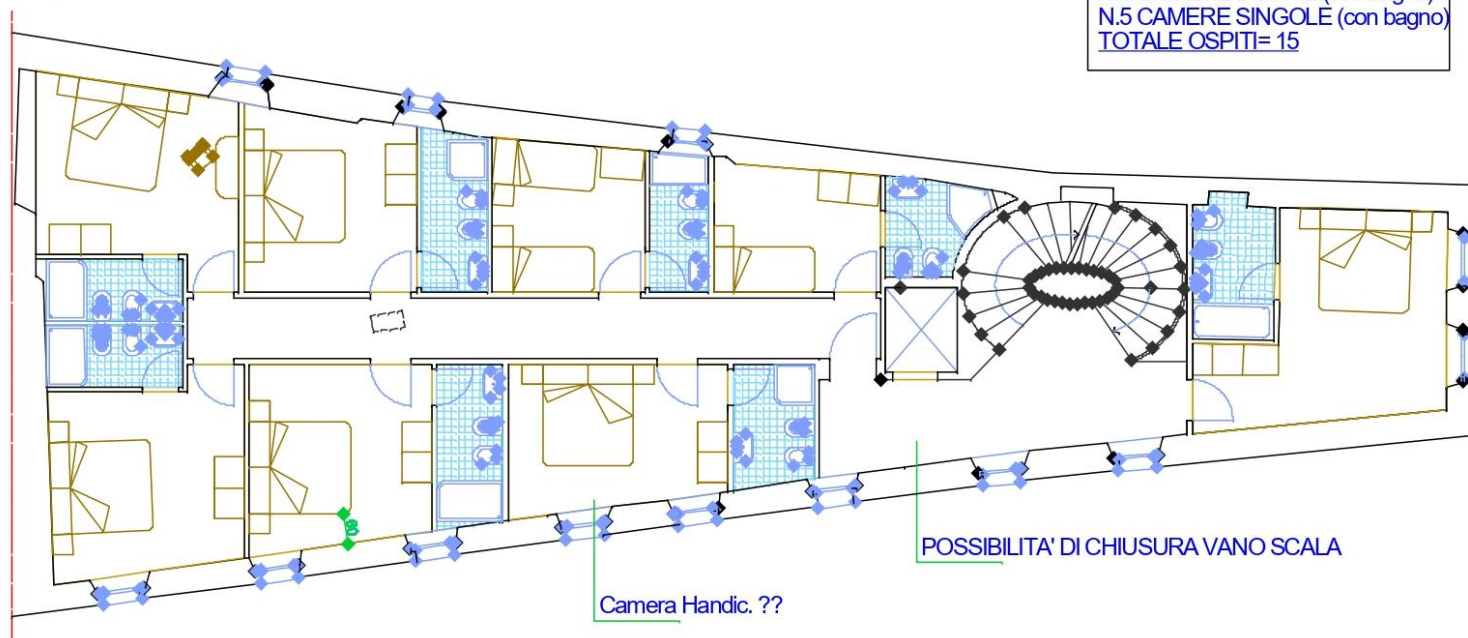

Camera Handic. ??

POSSIBILITA' DI CHIUSURA VANO SCALA

**FORMA
E SPAZIO**
STUDIO DI ARCHITETTURA

Albo degli Architetti
delle Province di Novara e V.C.O.
Arch. Bernardo Angelo Chiappini
N. 1102

Via Novara 17 - 28041 - ARONA (NO) - Tel. 0323/80015
P.A.R. 0349480011 - C.F. 01969880240206

RICHIESTA DI PARERE PREVENTIVO		
PROPRIETA': S.P. ARONA S.R.L. P.I. 01891250035		
OGGETTO: PROGETTO		
UBICAZIONE: Via San Carlo, 8, Arona (NO)		
SCALA: 1:100	DATA: APRILE 2003	
TAVOLA N.		

NORD

Elaborato protetto da Copyright
 Vietata ogni riproduzione o utilizzo non autorizzato (L. 633/1941 e s.m.i.).