



Progetto - Prospetto Sud-Ovest

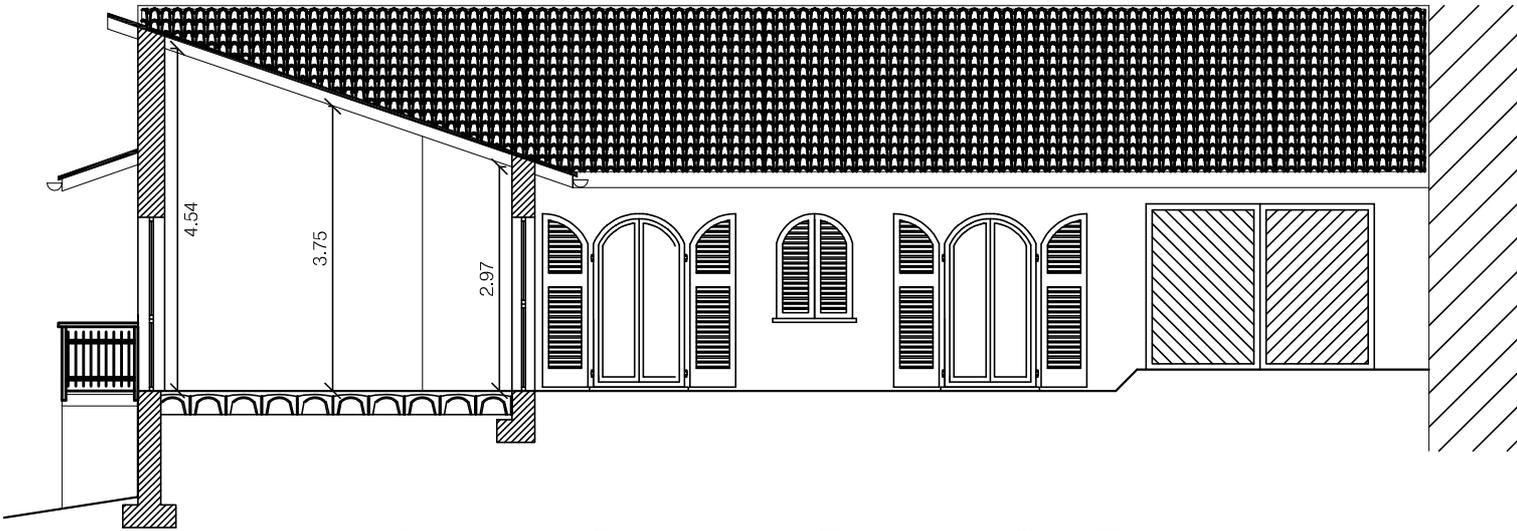

Progetto - Sezione A-A/Prospetto Sud-Est

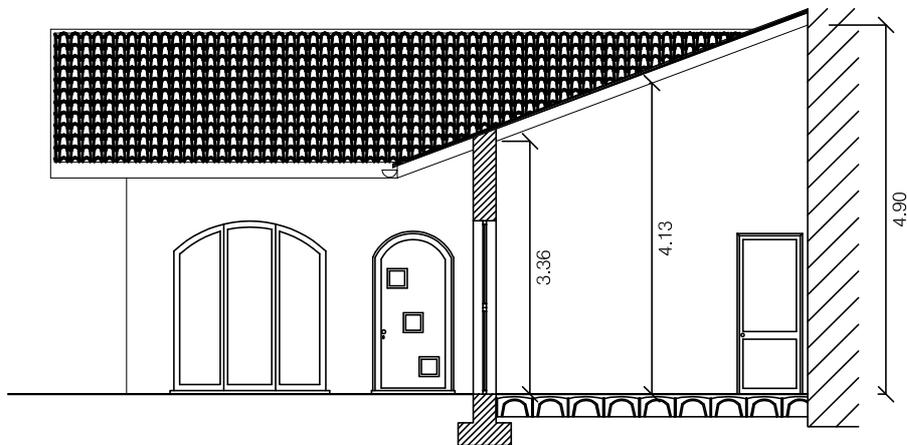

Progetto - Prospetto Nord-Est/Sezione B-B