


NOTA:
 Più camere / Meno ospiti

N.3 CAMERE DOPPIE (con bagno)
N.2 CAMERE SINGOLE (con bagno comune sul corridoio)
N.4 CAMERE SINGOLE (con bagno)
TOTALE = 14 OSPITI

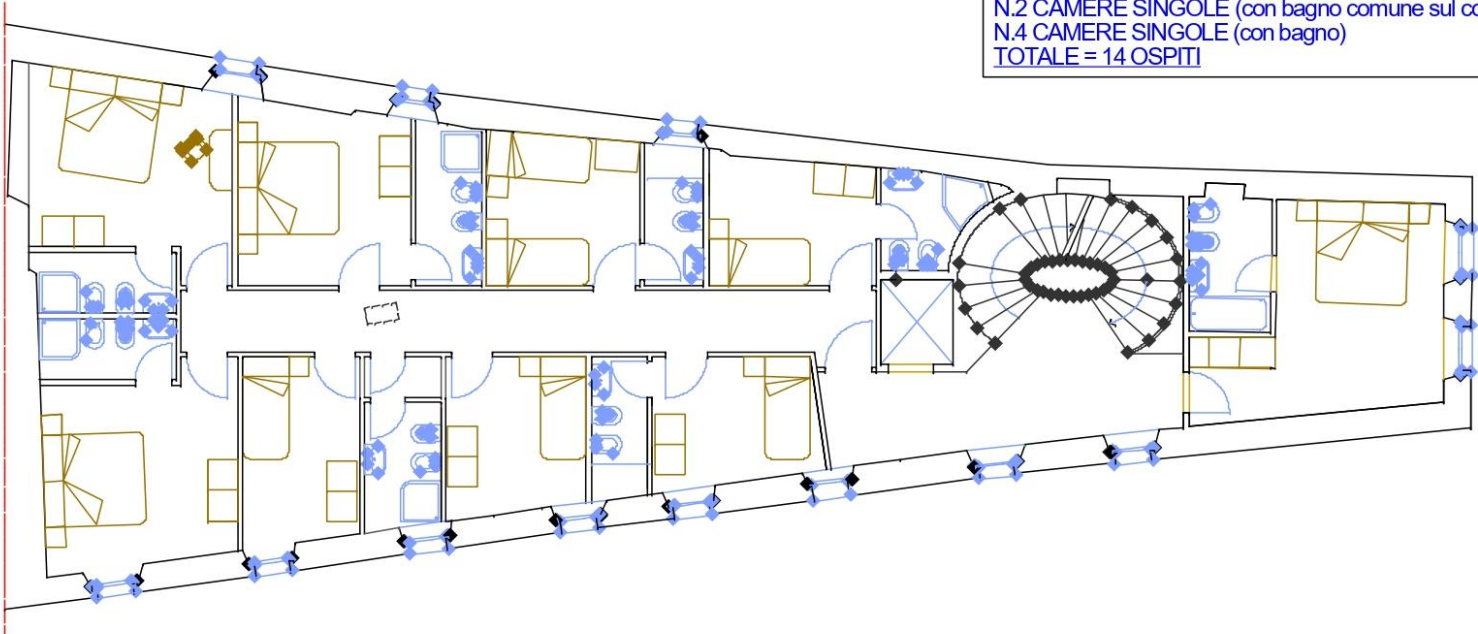

 <p>Alto degli Architetti delle Province di Novara e V.C.O. Arch. Bernardo Angelo Chiappini N. 1102</p> <p><small>Via Novara 17, 28041 - ARONA (NO) - Tel. 0324/42015 P.IVA 0184380011 - C.F. 0491988028429K</small></p>	RICHIESTA DI PARERE PREVENTIVO	
	PROPRIETA': S.P. ARONA S.R.L. P.I. 01891250035	
OGGETTO: STATO DI FATTO		
UBICAZIONE: Via San Carlo, 8, Arona (NO)		
NORD 	SCALA: 1:100	DATA: APRILE 2003
	TAVOLA N.	
<p><small>Elaborato protetto da Copyright Vietata ogni riproduzione o utilizzo non autorizzato (L. 633/1941 e s.m.i.).</small></p>		