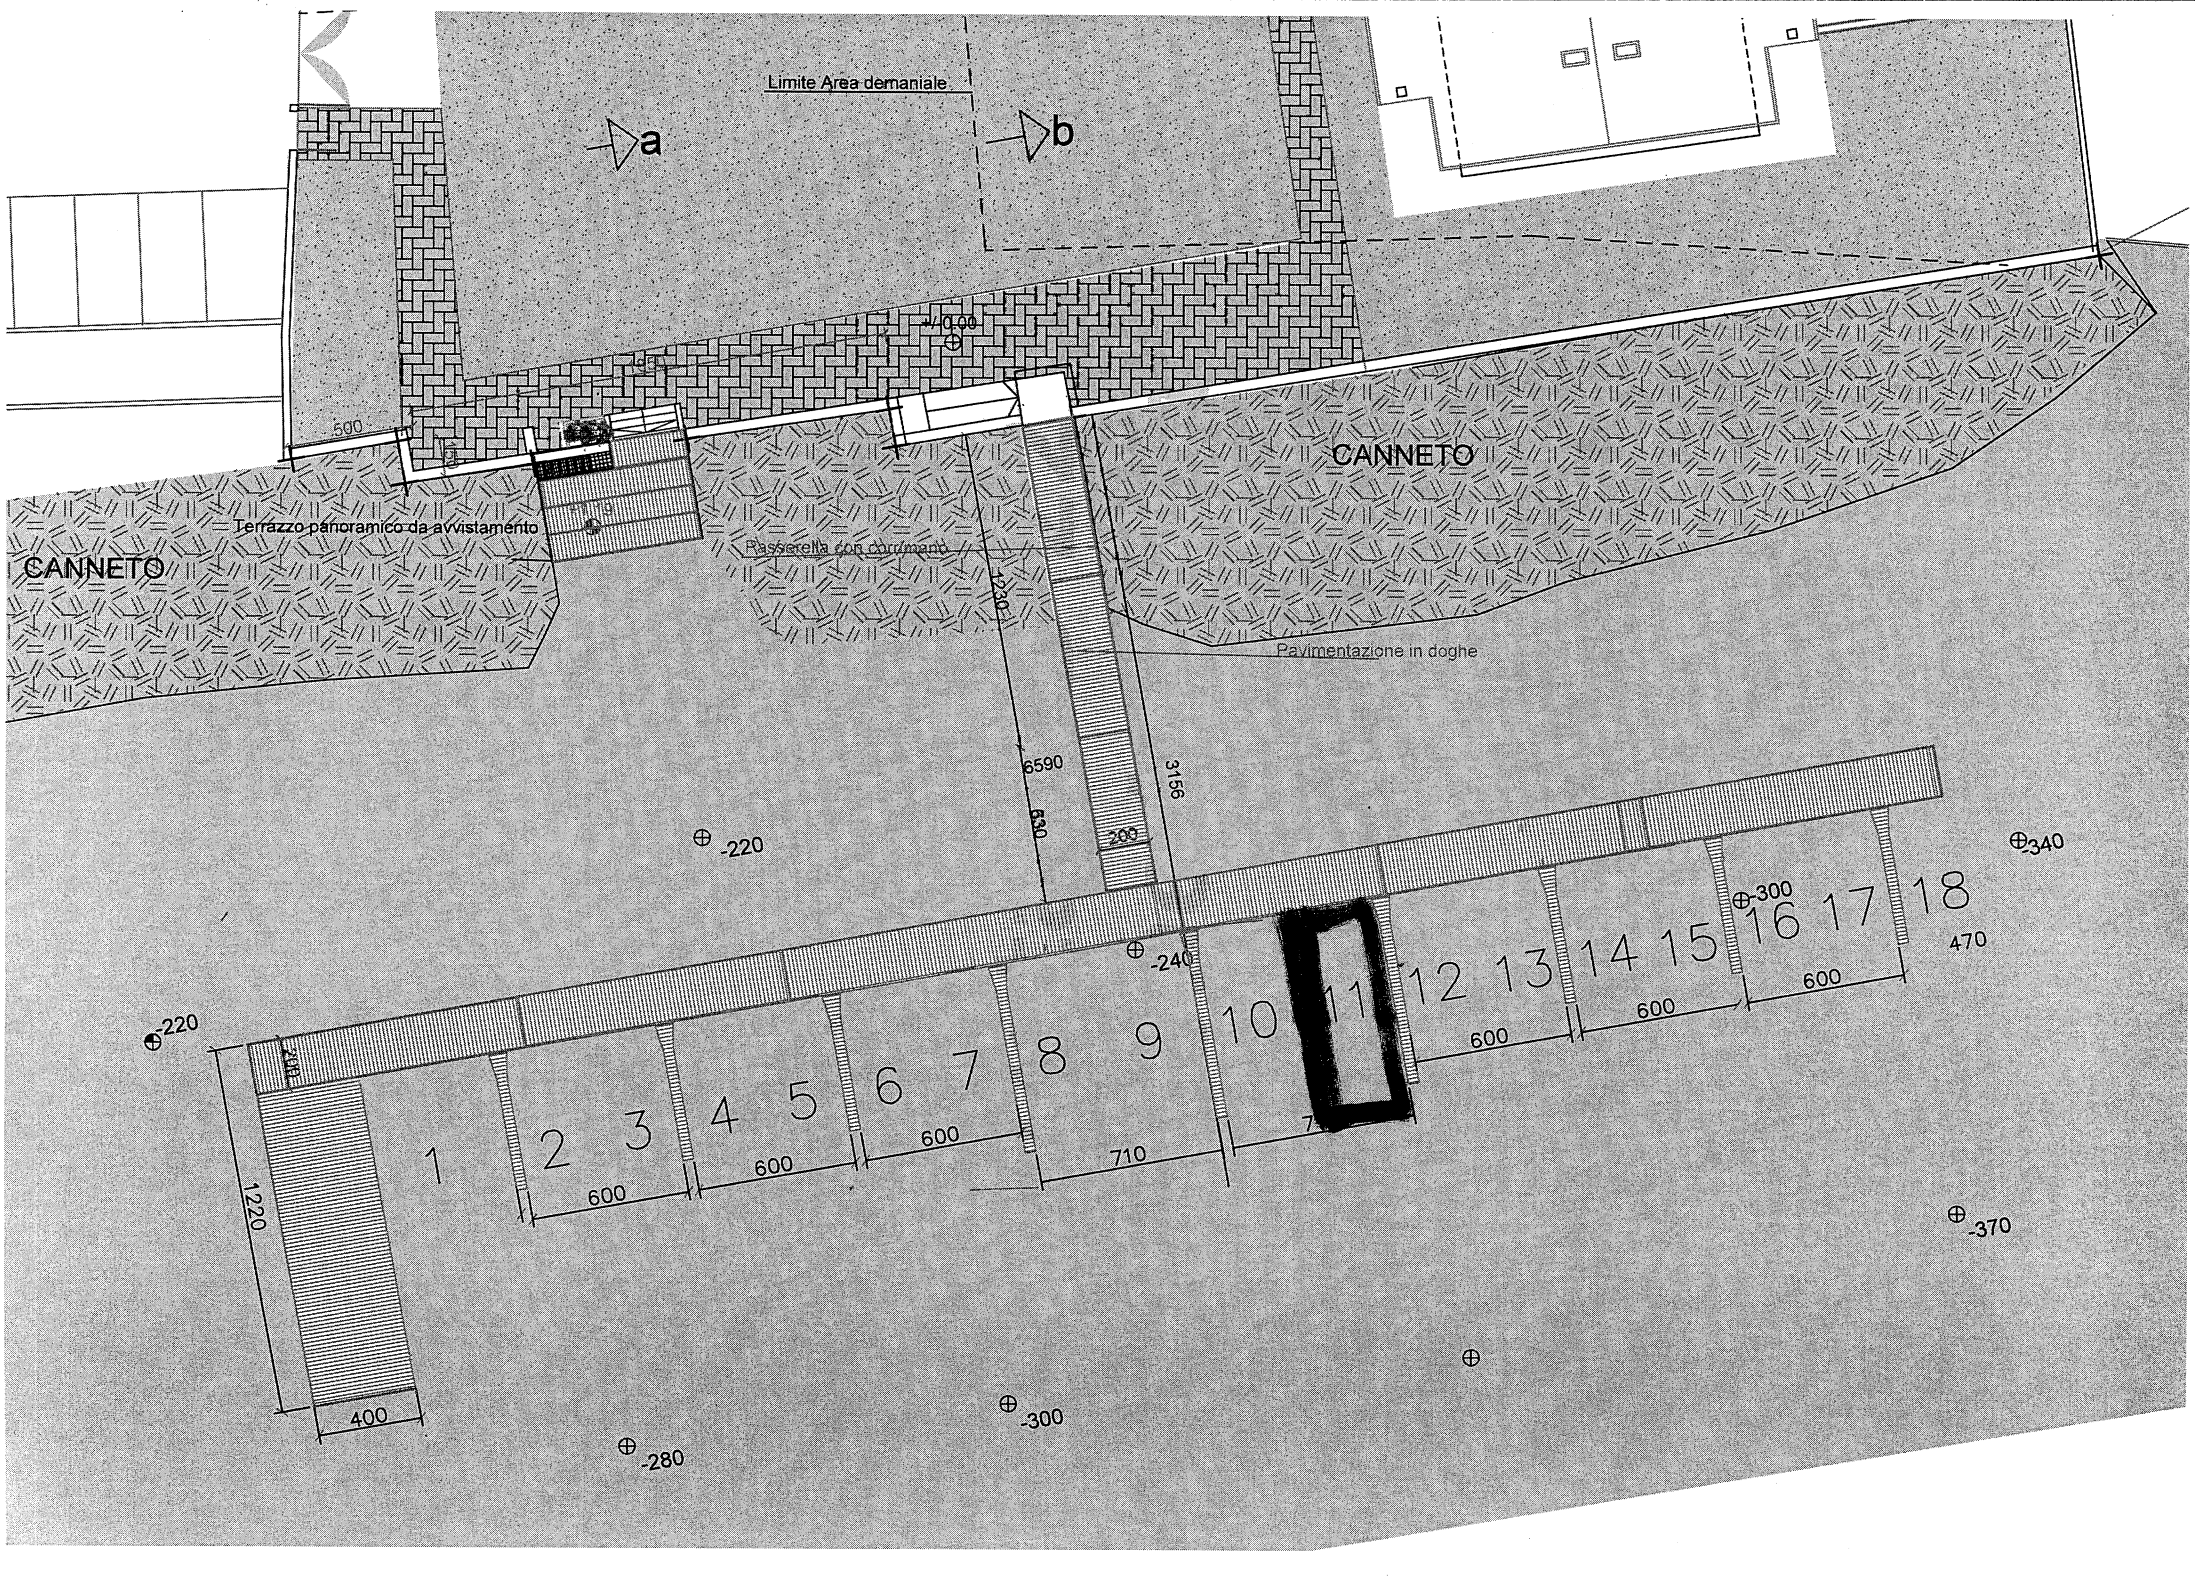
Limite Area demaniale
a
b
+0.00
500
CANNETO
CANNETO
Terrazzo panoramico da avvistamento
Passerella con corrimano
1230
Pavimentazione in doghe
6590
3156
830
200
-220
-340
-300
-240
470
1 2 3 4 5 6 7 8 9 10 11 12 13 14 15 16 17 18
600
600
600
600
600
710
200
1220
400
-220
-370
-300
-280