


LEGENDA

n°	descrizione	superficie (mq)	rai
1	soggiorno+cucina	40.74/8= 5.09	11.80>5.09
2	camera singola	9.76/8= 1.22	2.76>1.22
3	bagno	5.52	
4	camera matrimoniale	14.83/8= 1.85	2.76>1.82
5	disimpegno	4.22	
6	ripostiglio	0.75	
7	autorimessa	17.10	

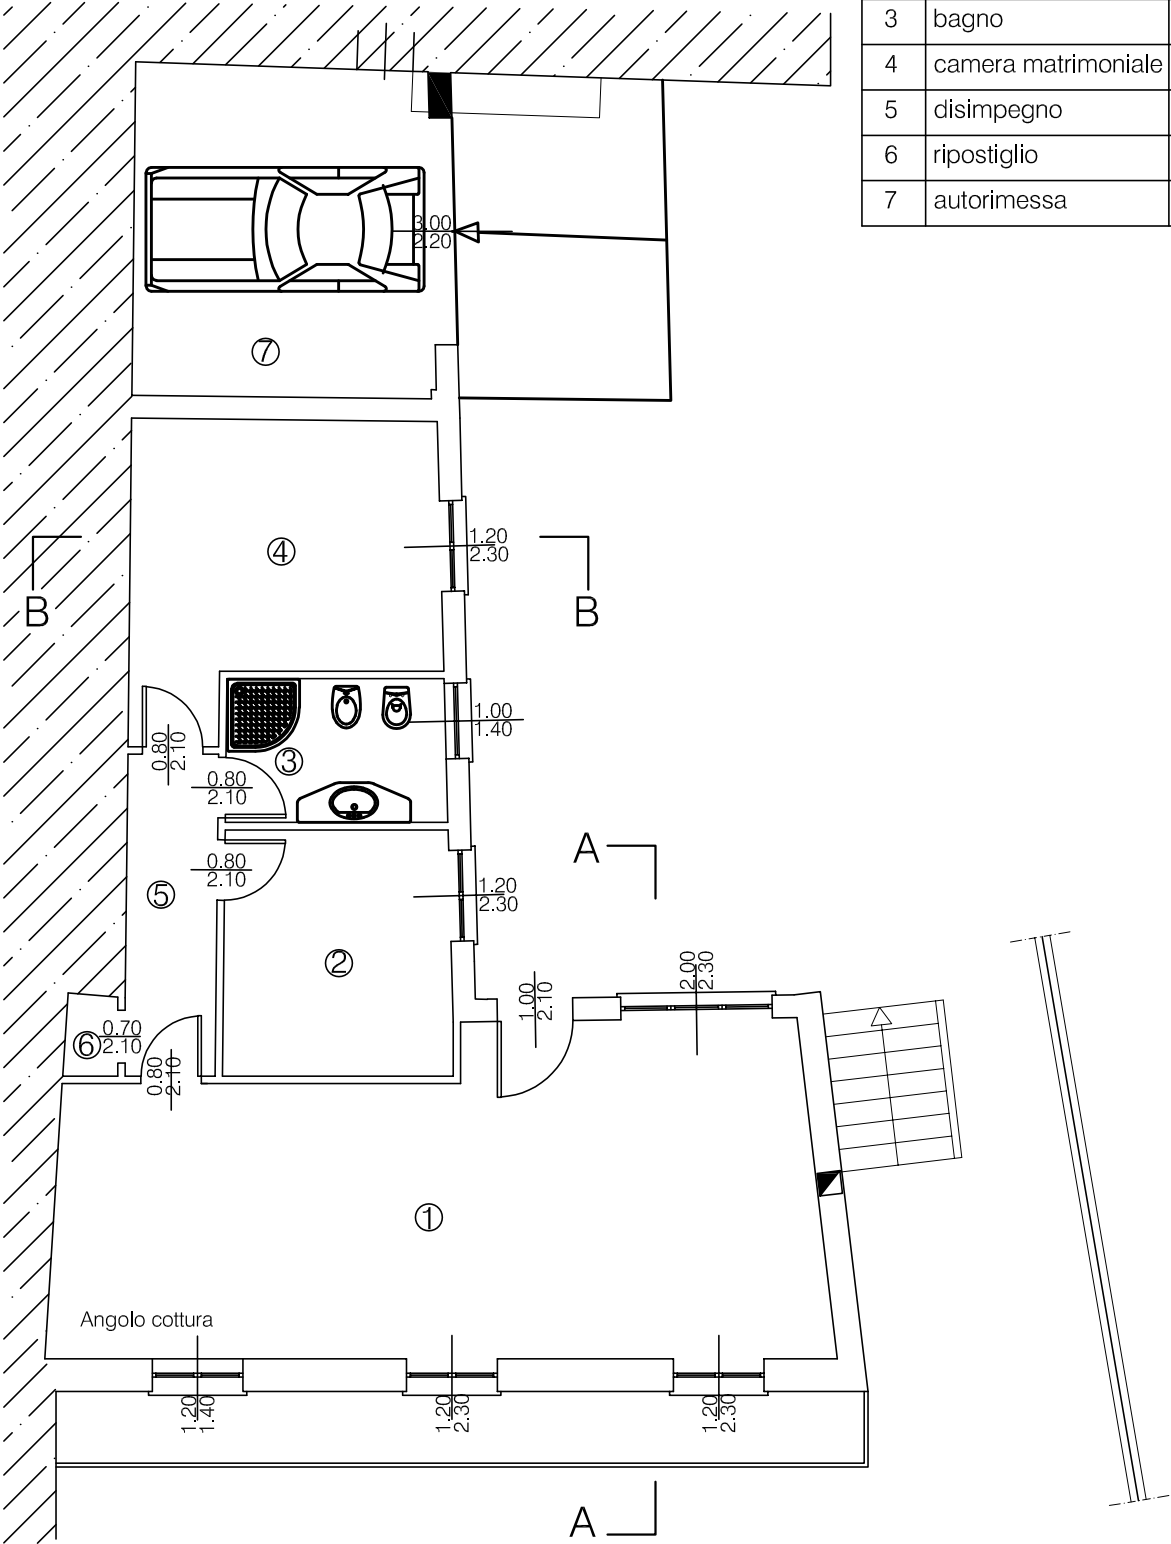

Progetto - Pianta