EDIFICI

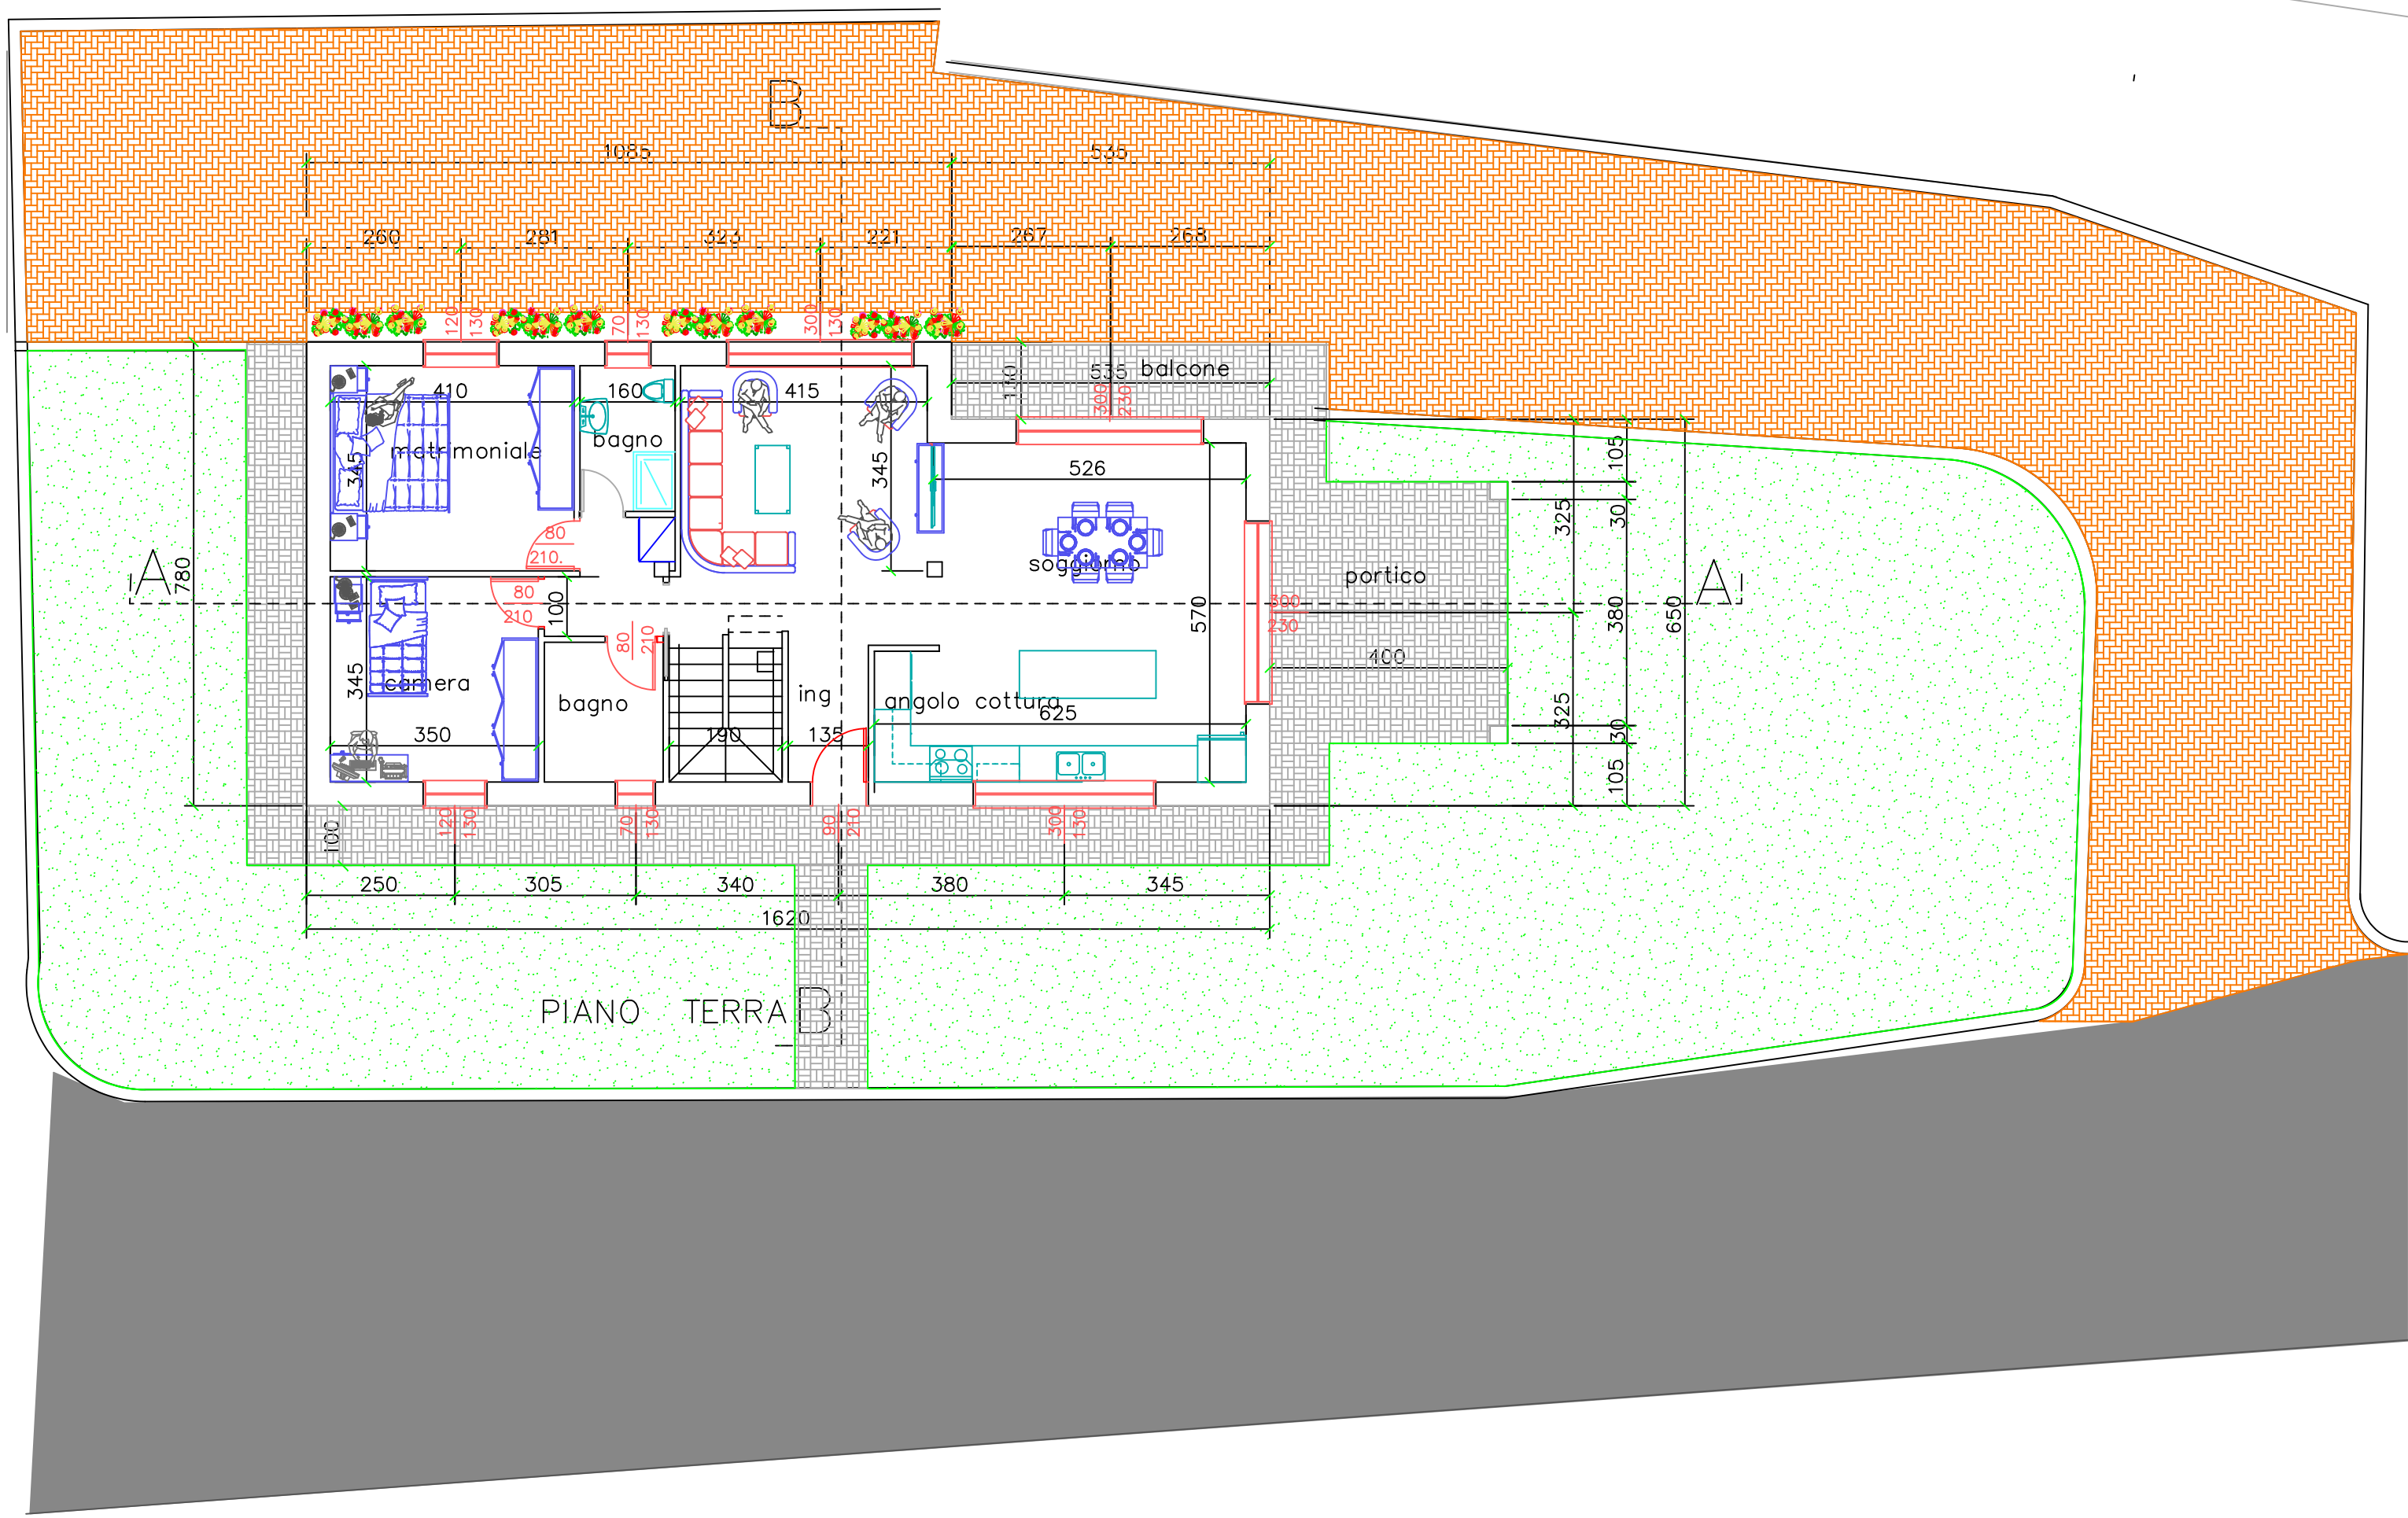
B
1085
535
260
281
323
221
267
268
410
160
415
535 balcone
metrimoniale
bagno
345
526
soggiorno
portico
A
780
A'
camera
bagno
ing
angolo cotturo
625
570
100
350
190
135
325
105
30
380
650
250
305
340
380
345
1620
PIANO TERRA
B